


Notas:
 - per lo schema di dettaglio rete emergenza, vedere disegno 6198.2-P-103

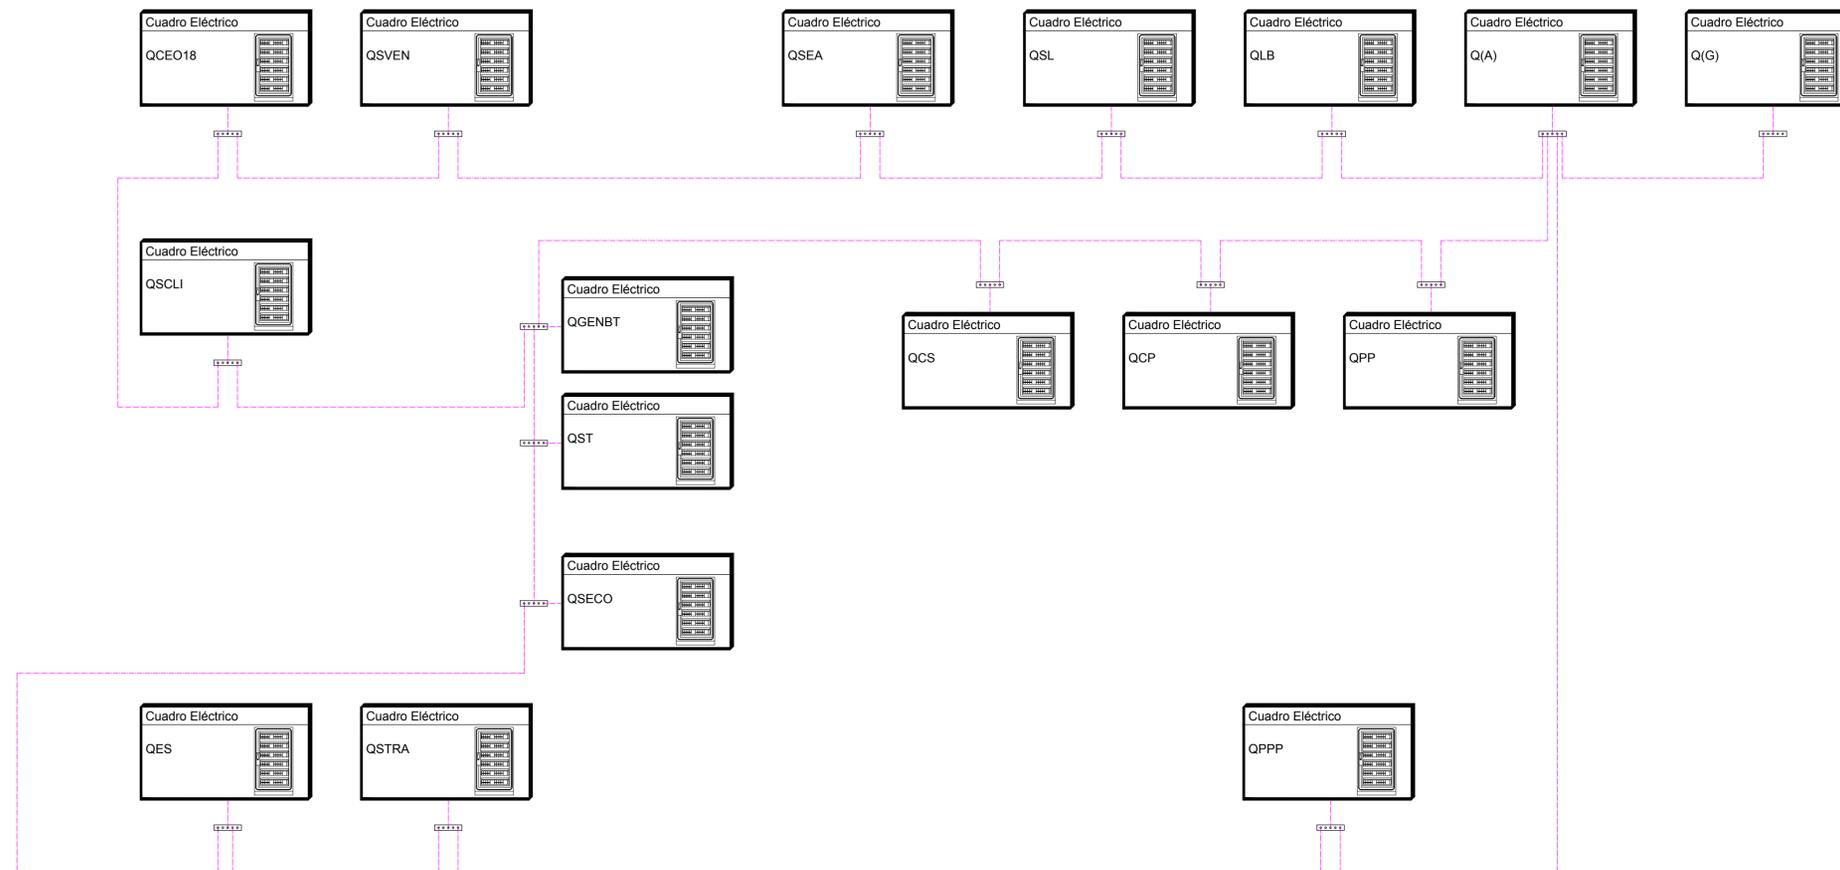

Q(A)	Cuadro eléctrico depósito
Q(G)	Cuadro eléctrico sala para otros experimentos
QCEO18	Cuadro eléctrico canal ventilación
QCP	Cuadro eléctrico caverna principal
QCS	Cuadro eléctrico caverna secundaria
QES	Cuadro eléctrico escalera
QGENBT	Cuadro eléctrico general baja tensión
QLB	Cuadro eléctrico laboratorio biología
QPP	Cuadro eléctrico pozo principal
QPPP	Cuadro eléctrico pozo principal
QSCLI	Cuadro eléctrico sala climatización
QSEA	Cuadro eléctrico sala experimental adicional
QSECO	Cuadro eléctrico sala de emergencia/comedor/oficina
QSL	Cuadro eléctrico salas limpias
QST	Cuadro eléctrico sala técnica
QSTRA	Cuadro eléctrico sala tratamiento retención aguas
QSVEN	Cuadro eléctrico sala ventilación

CLAF Centro Latinoamericano de Física Rio de Janeiro, Brasil		Lombardi		
TÚNEL AQUA NEGRA DE INTERCONEXIÓN INTERNACIONAL ENTRE ARGENTINA Y CHILE				
INGENIERIA BÁSICA DE ANTERPROYECTO				
EnerQia				
Esquema de detalle red de puesta a tierra				
				D
				C
				B
				A
FECHA	DIBUJADO	CONTROLADO	APROBADO	
15.05.2019	PS	Gub	...	6198.2-P-103
Formato :	84x59.4	Escala :	--	